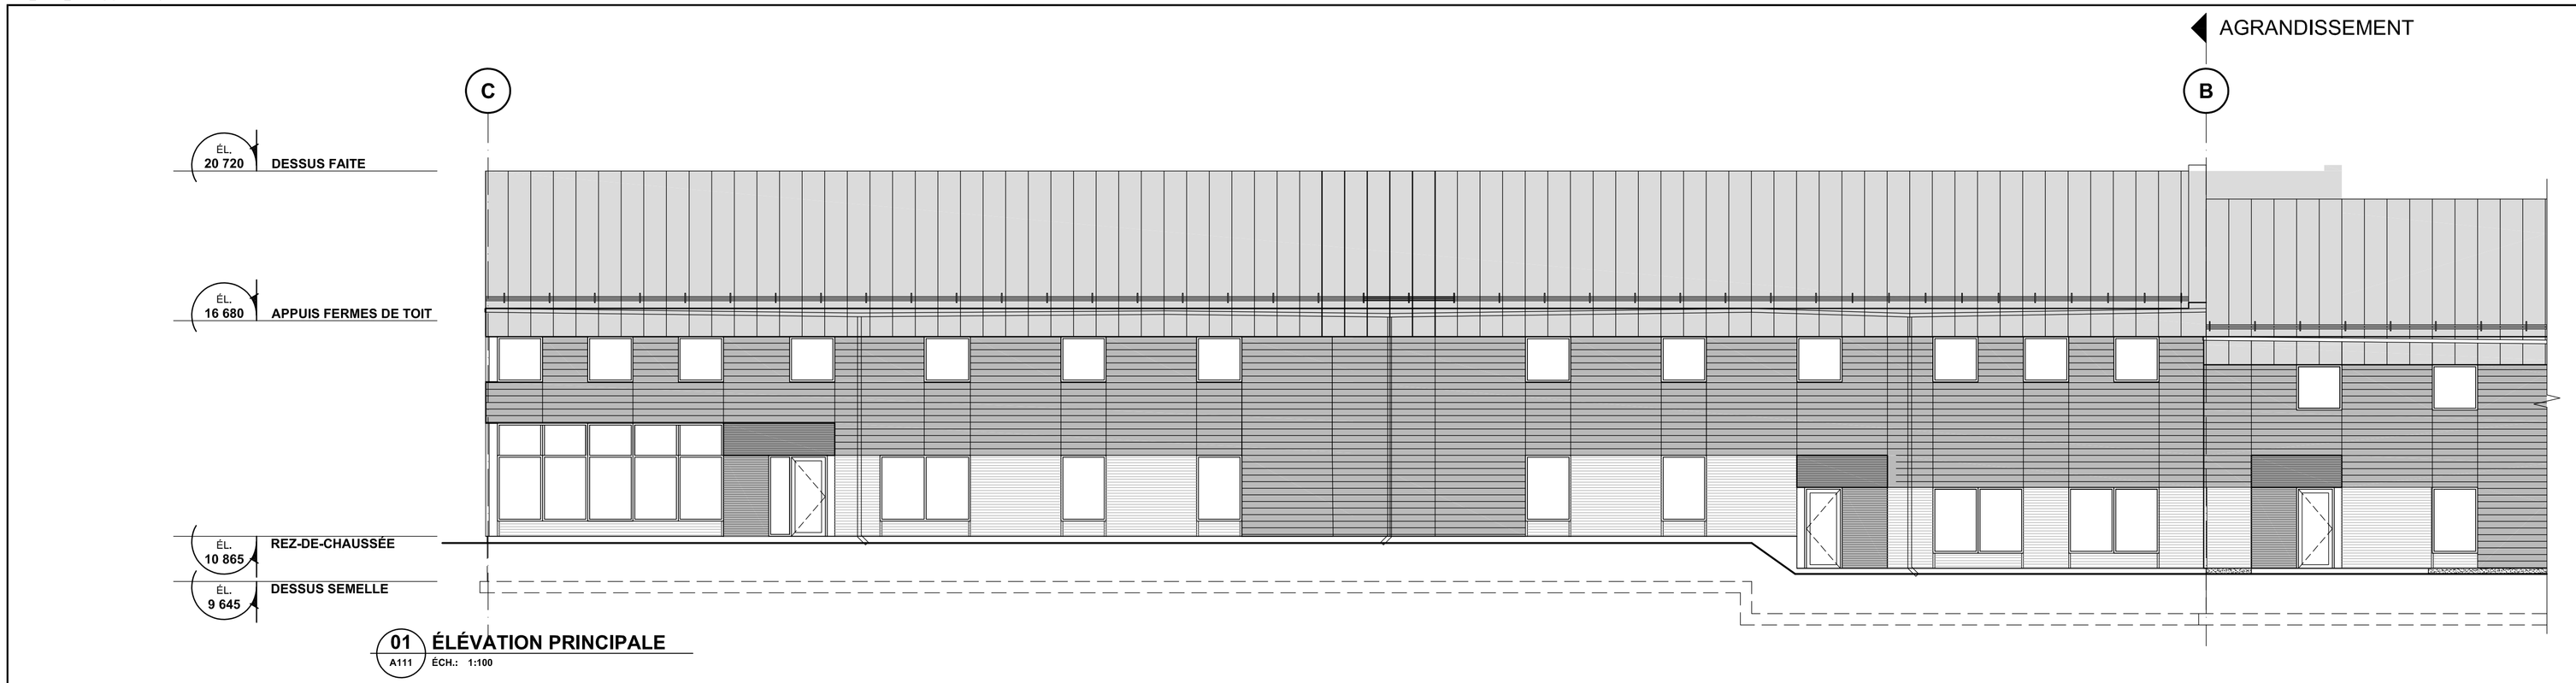

01 A111 **ÉLÉVATION PRINCIPALE**
ÉCH.: 1:100

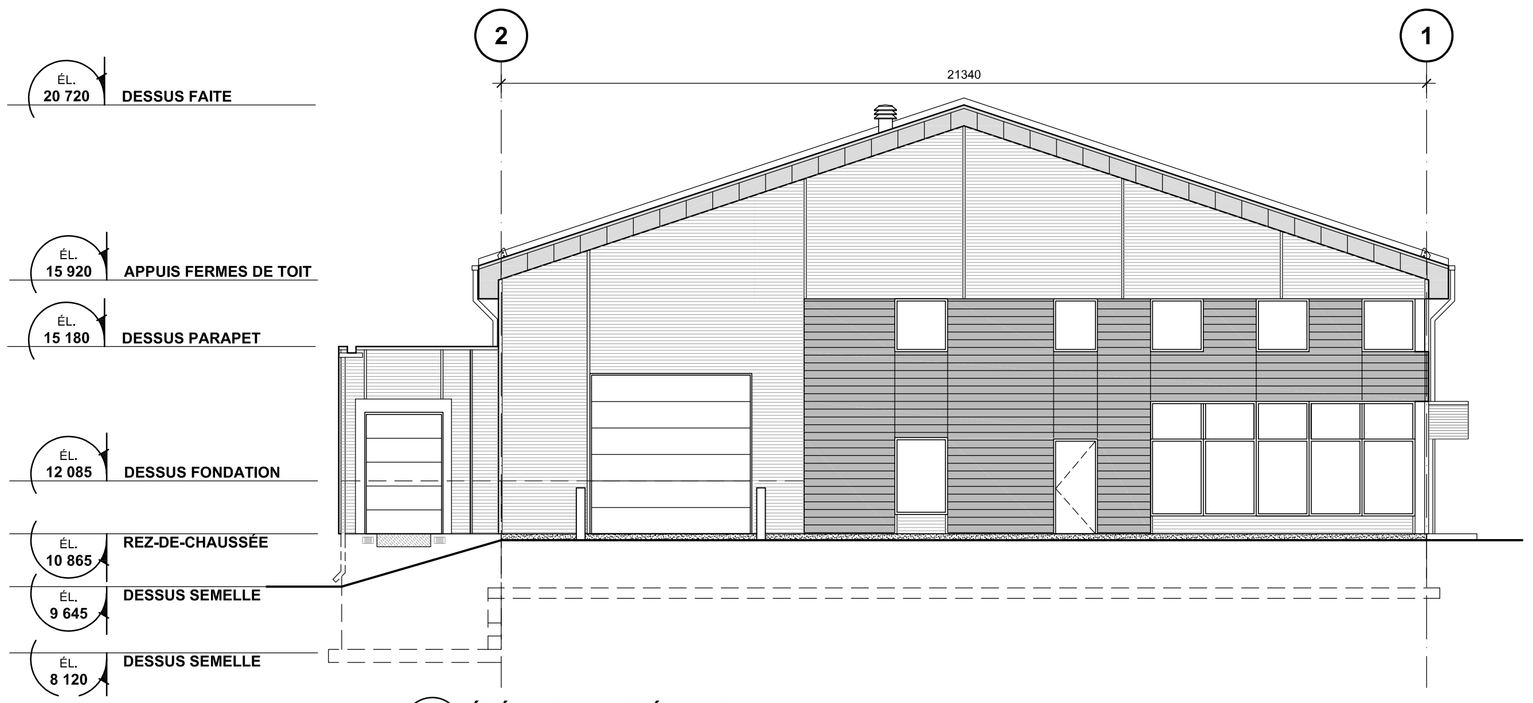

02 A111 **ÉLÉVATION LATÉRALE**
ÉCH.: 1:100

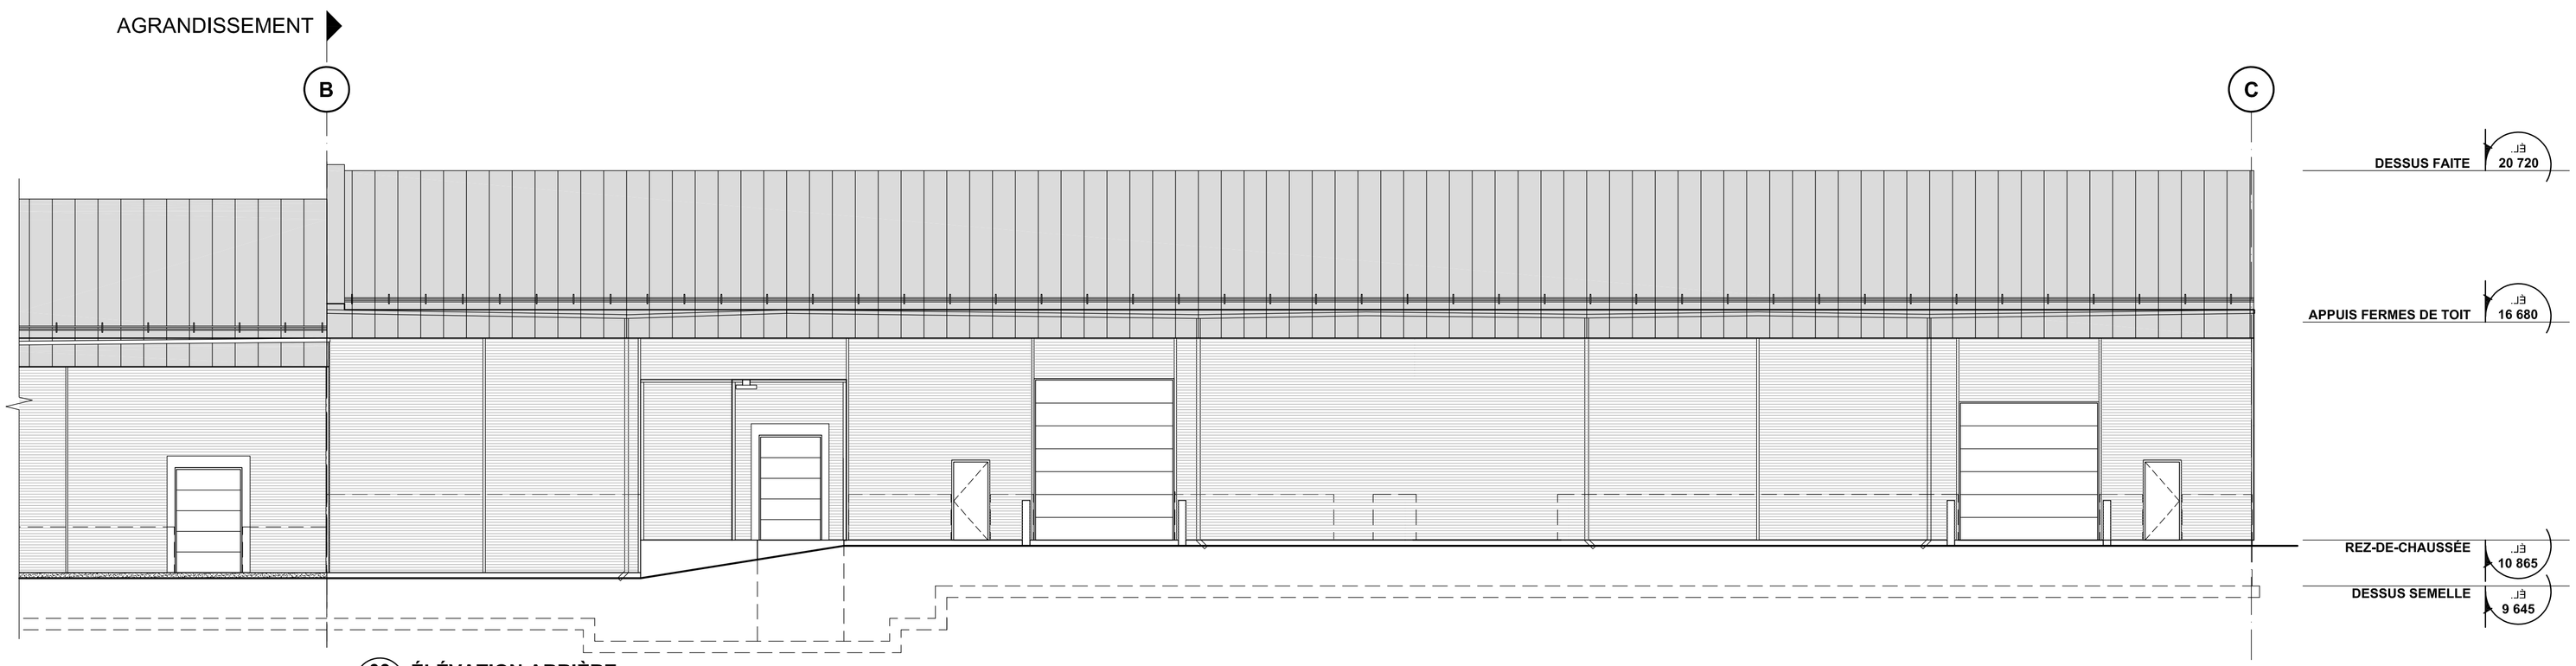

03 A111 **ÉLÉVATION ARRIÈRE**
ÉCH.: 1:100

Plan clé :

Projet :

BÂTIMENT INDUSTRIEL
rue Perreault, Lévis

Client:

TOP EXPO, SERVICE D'EXPOSITION
657, 4e Avenue, St-Romuald
Lévis (Québec) G6V 3X3

PROFESSIONNELS

Architecture :

CUBE ARCHITECTURE
A-17, rue Wolfe, Lévis (Québec) G6V 3X3
T. 418.903.4509

Structure :

Mécanique / Électricité :

Notes générales :

L'entrepreneur est tenu de vérifier sur place, toutes les cotes et dimensions avant d'entreprendre les travaux et d'aviser l'architecte, sans délai, de toute erreur ou omission relevée sur ce plan.

L'entrepreneur est responsable des erreurs, omissions ou négligences attribuables à ce manque de précaution.

Aucune dimension ne devra être mesurée directement à l'échelle sur ce dessin.

RÉVISIONS

No	Description	aa/mm/jj	Par
02	POUR COMMENTAIRES	19.03.2020	B.D.
01	POUR COMMENTAIRES	02.03.2020	B.D.

Titre du dessin:

ÉLÉVATIONS

Dossier no : NCA0197	**Conçu par :** BRYAN DUBOIS
Dessiné par : S.L.	**Approuvé par :** BRYAN DUBOIS
Nom du fichier .dwg : NCA197_A201.dwg	
Sceau:	**Échelle :** 1 : 100
	Date: 02.03.2020
	Feuille: A201
	Nombre: 3/3

NCA_CART_A1.dwg (841 x 594)

NCA_CART_A1.dwg (841 x 594)